



UNLESS OTHERWISE CERTIFIED, THE CONTRACTOR SHALL VERIFY ALL DIMENSIONS ON SITE PRIOR TO COMMENCEMENT OF WORK. 未得公司签署或批准的书面协议, 此图不能作为实际施工之用。且施工单位必须复查施工现场实际尺寸, 方可施工。

梅沙消防救援站库室改造项目

修改记录 Rev. No.	摘要 Brief Description	日期 Date
△		
△		
△		
△		

圖紙名稱: Drawing Title


小二楼二层原始平面图

重读:	重读
Accented By	
对比:	
Contrast By	
设计:	
Designed By	
制图:	
Drawn By	
比例:	

日期: 2025-0

2025-01-01

FURNITURE/FIXTURE PLAN
SCALE 1:100@A3
小二楼二层原始平面图

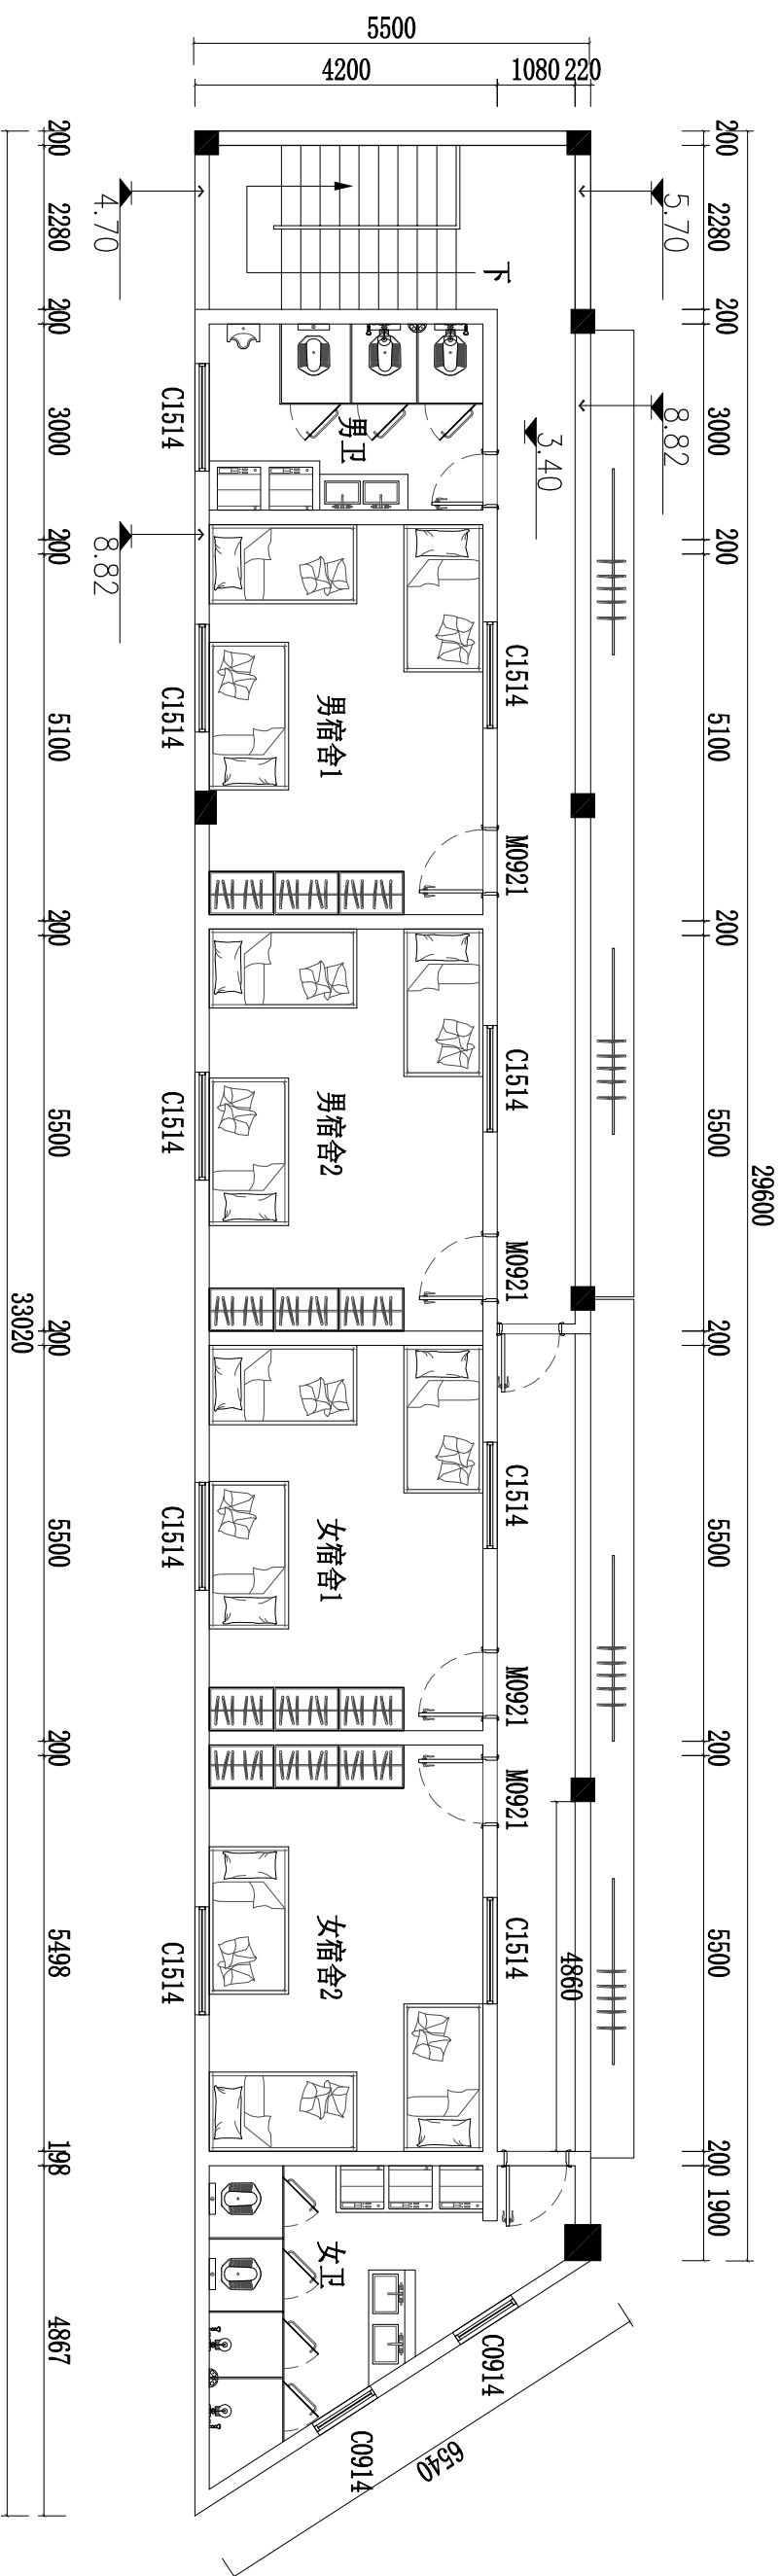

注：小二楼外墙做浅蓝色氟碳漆
女卫生间楼顶做3mm厚卷材防水，30mm厚水泥
砂浆保护层